



Identificativi Catastali:
Sezione:
Foglio:
Particella:
Subalterno:

Scheda n. 1 Scala 1:200

PIANTA PIANO SECONDO
PIANO 2

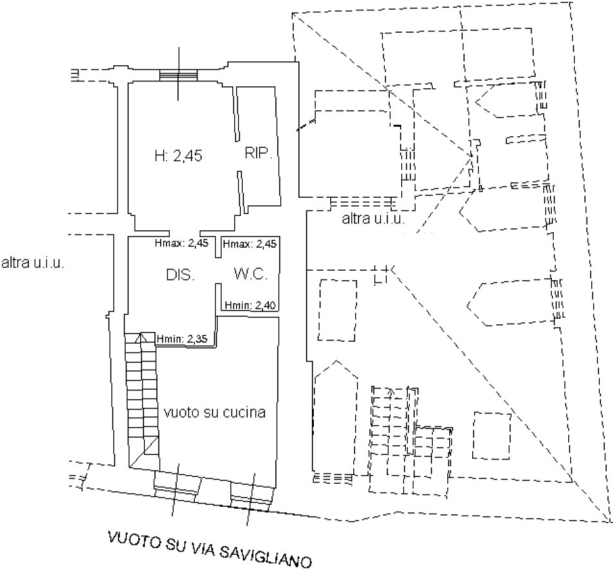

PIANTA PIANO PRIMO
PIANO 1

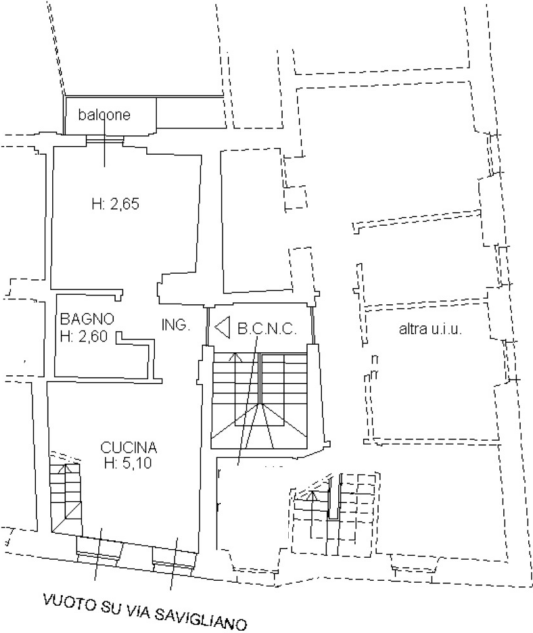

PIANO PRIMO SOTTERRANEO
PIANO -1

