

**Agenzia delle Entrate**  
**CATASTO FABBRICATI**  
**Ufficio Provinciale di**  
**Cuneo**

Dichiarazione protocollo n. del

Comune di Cuneo

Viale Degli Angeli

civ. 11

Identificativi Catastali:

Sezione:

Foglio:


Particella:

Subalterno:


Planimetria

Scheda n. 1

Scala 1:200

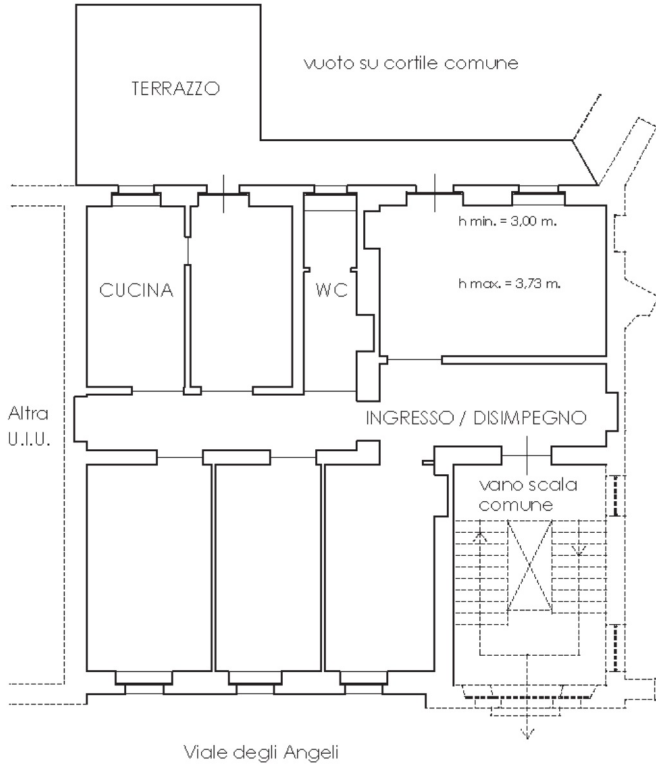

**PIANO TERRENO** (rialzato)

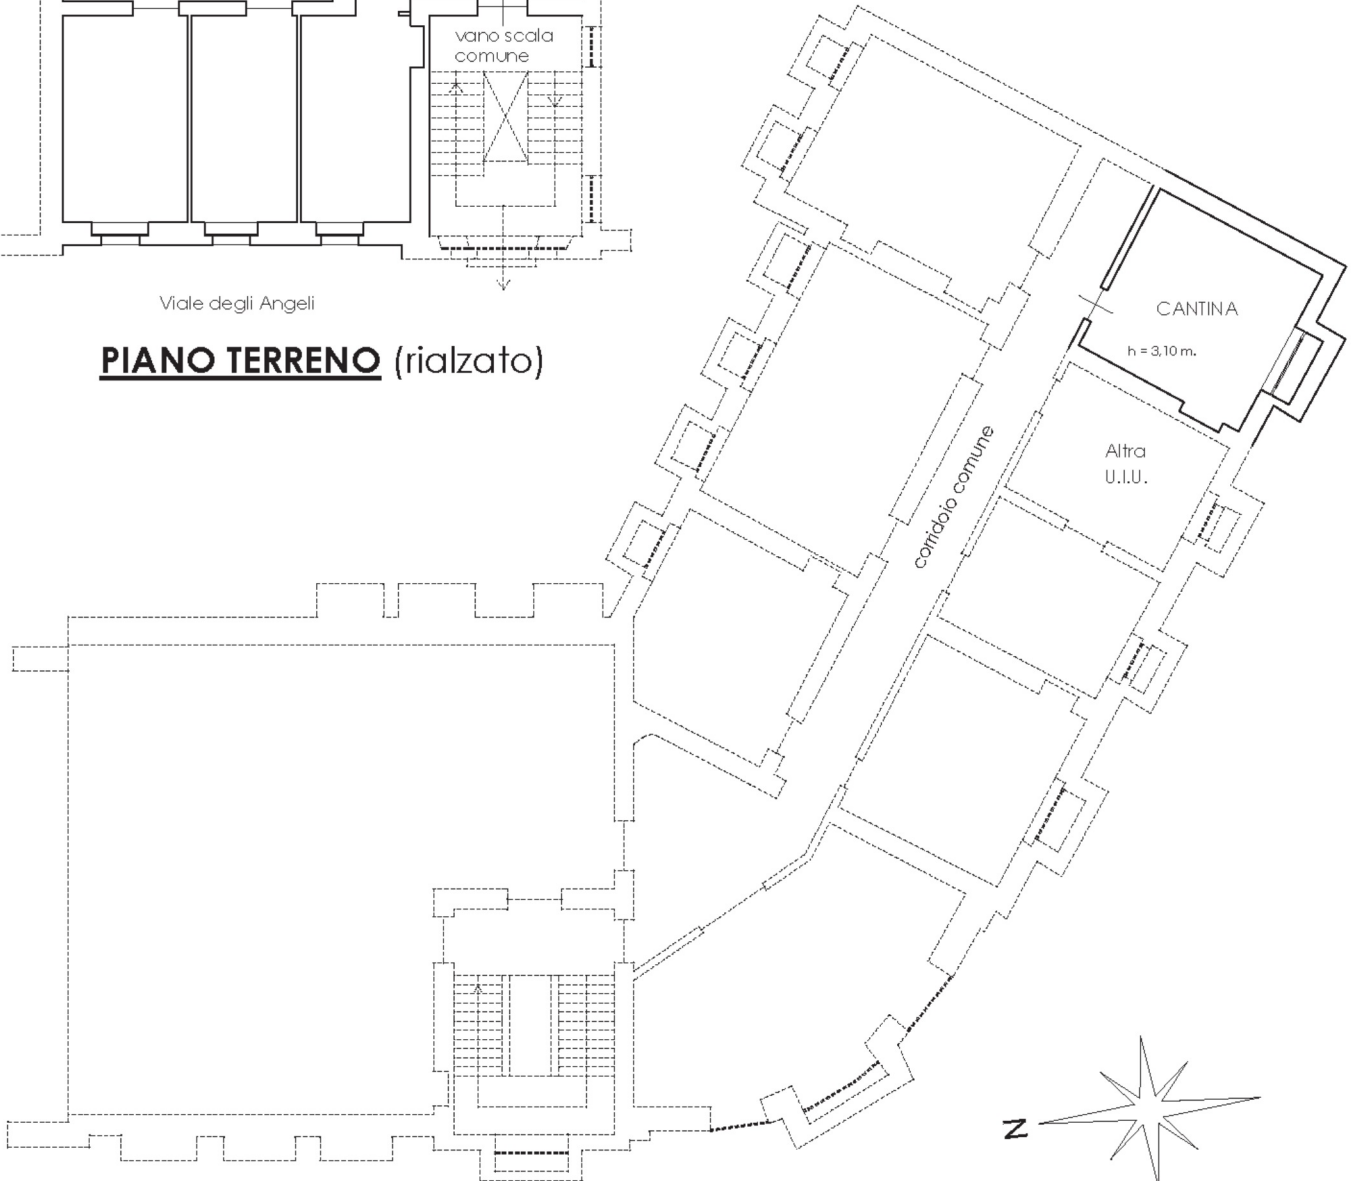

**PIANO SECONDO SOTTERRANEO**