


Agenzia del Territorio
CATASTO FABBRICATI
Ufficio Provinciale di
Cuneo

Dichiarazione protocollo n.
Planimetria di u.i.u. in Comune di Cervasca
Via S. Francesco D'assisi


Identificativi Catastali:
Sezione:
Foglio:
Particella:
Subalterno:

Scheda n. 1 Scala 1:200


PIANO 1° SOTTERRANEO
(Seminterrato) H=2.50

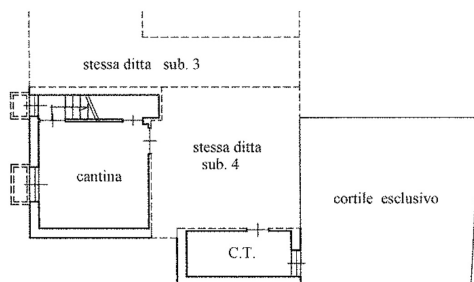

PIANO PRIMO

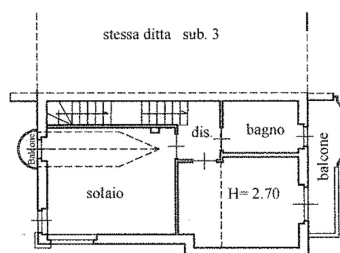

PIANO TERRENO H=2.70

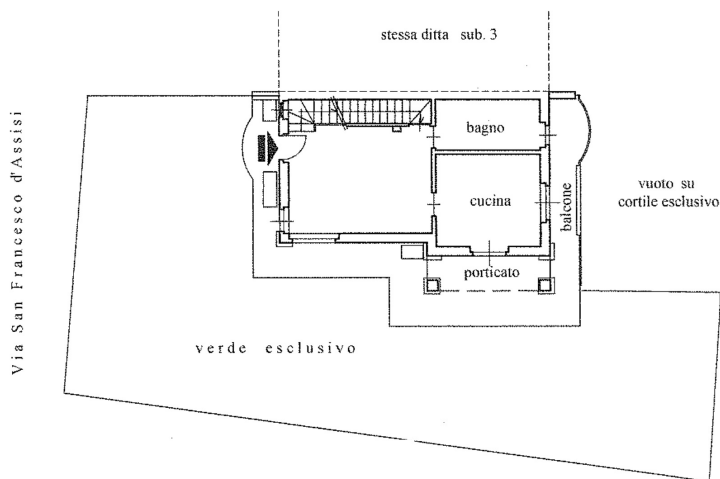

10 metri

Agenzia del Territorio
CATASTO FABBRICATI
Ufficio Provinciale di
Cuneo

Dichiarazione protocollo n	
Planimetria di u.i.u. in Comune di Cervasca	
Via S. Francesco D'assisi	
Identificativi Catastali:	
Sezione:	
Foglio:	
Particella:	
Subalterno:	

Scheda n. 1 Scala 1:200

PIANO 1° SOTTERRANEO
(Seminterrato) H=2.50

